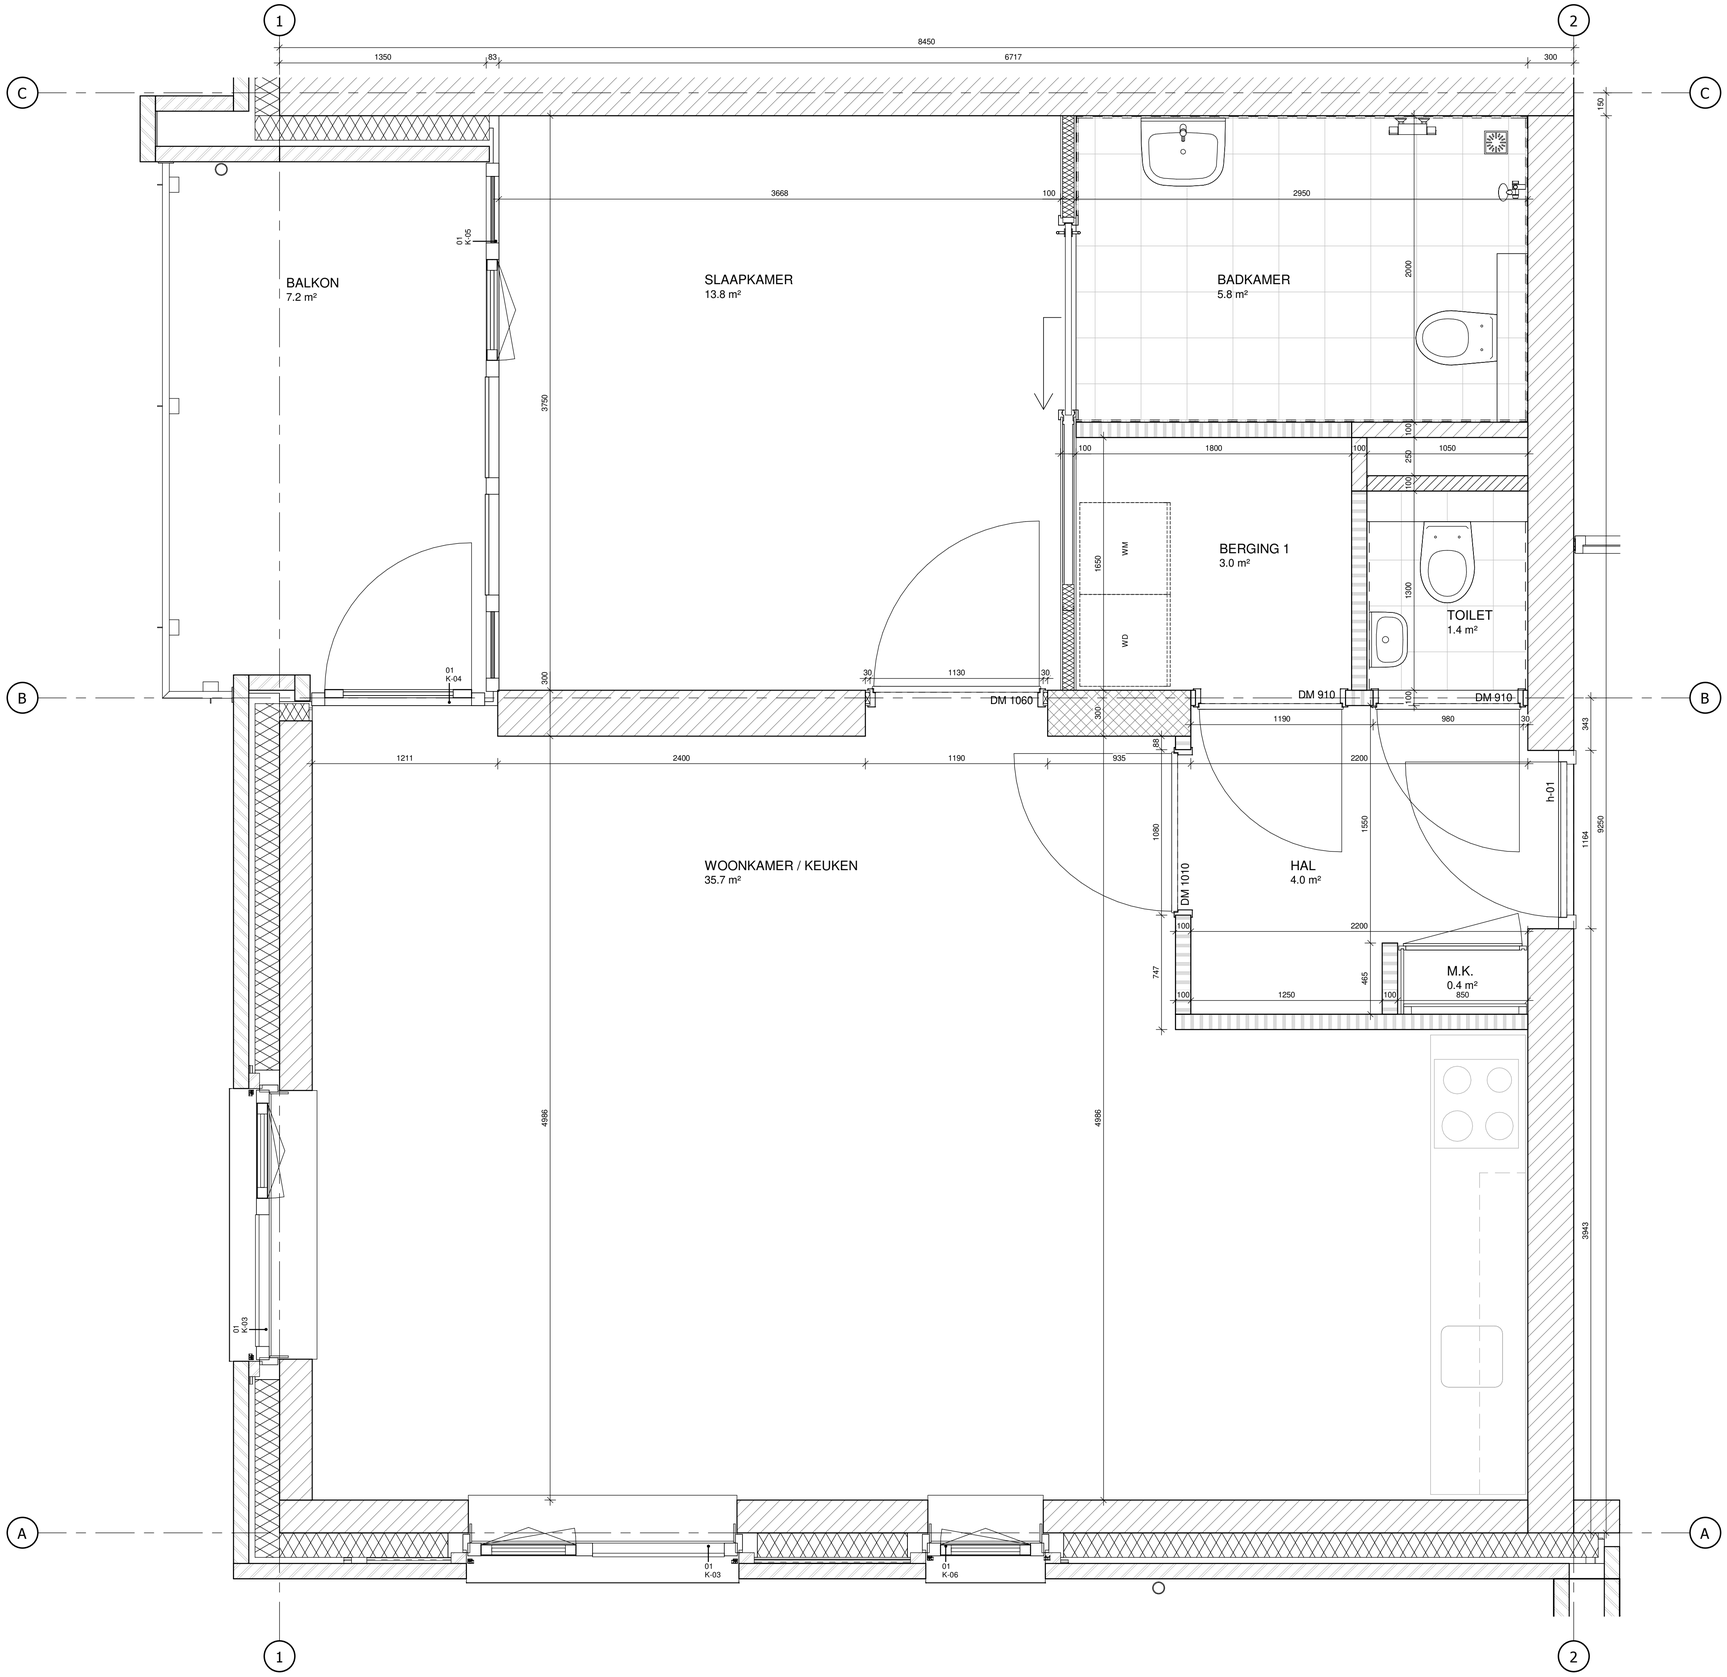

TYPE 2

APPARTEMENT TYPE 2		
NR.	**NAAM**	**OPP.**
1.7.01	**HAL**	**4.0 m²**
1.7.02	**M.K.**	**0.4 m²**
1.7.03	**TOILET**	**1.4 m²**
1.7.04	**BERGING 1**	**3.0 m²**
1.7.04	**BERGING 1**	**3.0 m²**
1.7.05	**WOONKAMER / KEUKEN**	**35.7 m²**
1.7.06	**SLAAPKAMER**	**13.8 m²**
1.7.07	**BADKAMER**	**5.8 m²**
1.7.08	**BALKON**	**7.2 m²**
Grand total: 9		**74.1 m²**

ARCHITECT BNA
SJEF VAN
GRIENSVEN

asg

Borchmolendijk 8
5492 AK Sint-Oedenrode
tel: 0413-47 89 79
gsm: 06-51367436
e-mail: info@asg-architectuur.nl

33 APPARTEMENTEN BEKKERSHUIS TE SCHIJNDEL **U-11B**

OPDRACHTGEVER:
STICHTING LAVERHOF
EERDSEBAAN 1A
5482 DA SCHIJNDEL

FASE:
UITVOERING

ONDERDEEL:
APPARTEMENT TYPE 2

PROJECTNR:
17-053

DATUM:
14-05-2019

GETEKEND:
RH

FORMAAT:
A1

SCHAAL:
1:20

GEWIJZIGD:
A:
B:
C:
D:
E:

archifit
TOTAL ENGINEERING

ARCHIFIT
(0486) 76 00 06

Industriepark 8a
5374 CM Schaijk

info@archifit.nl
www.archifit.nl