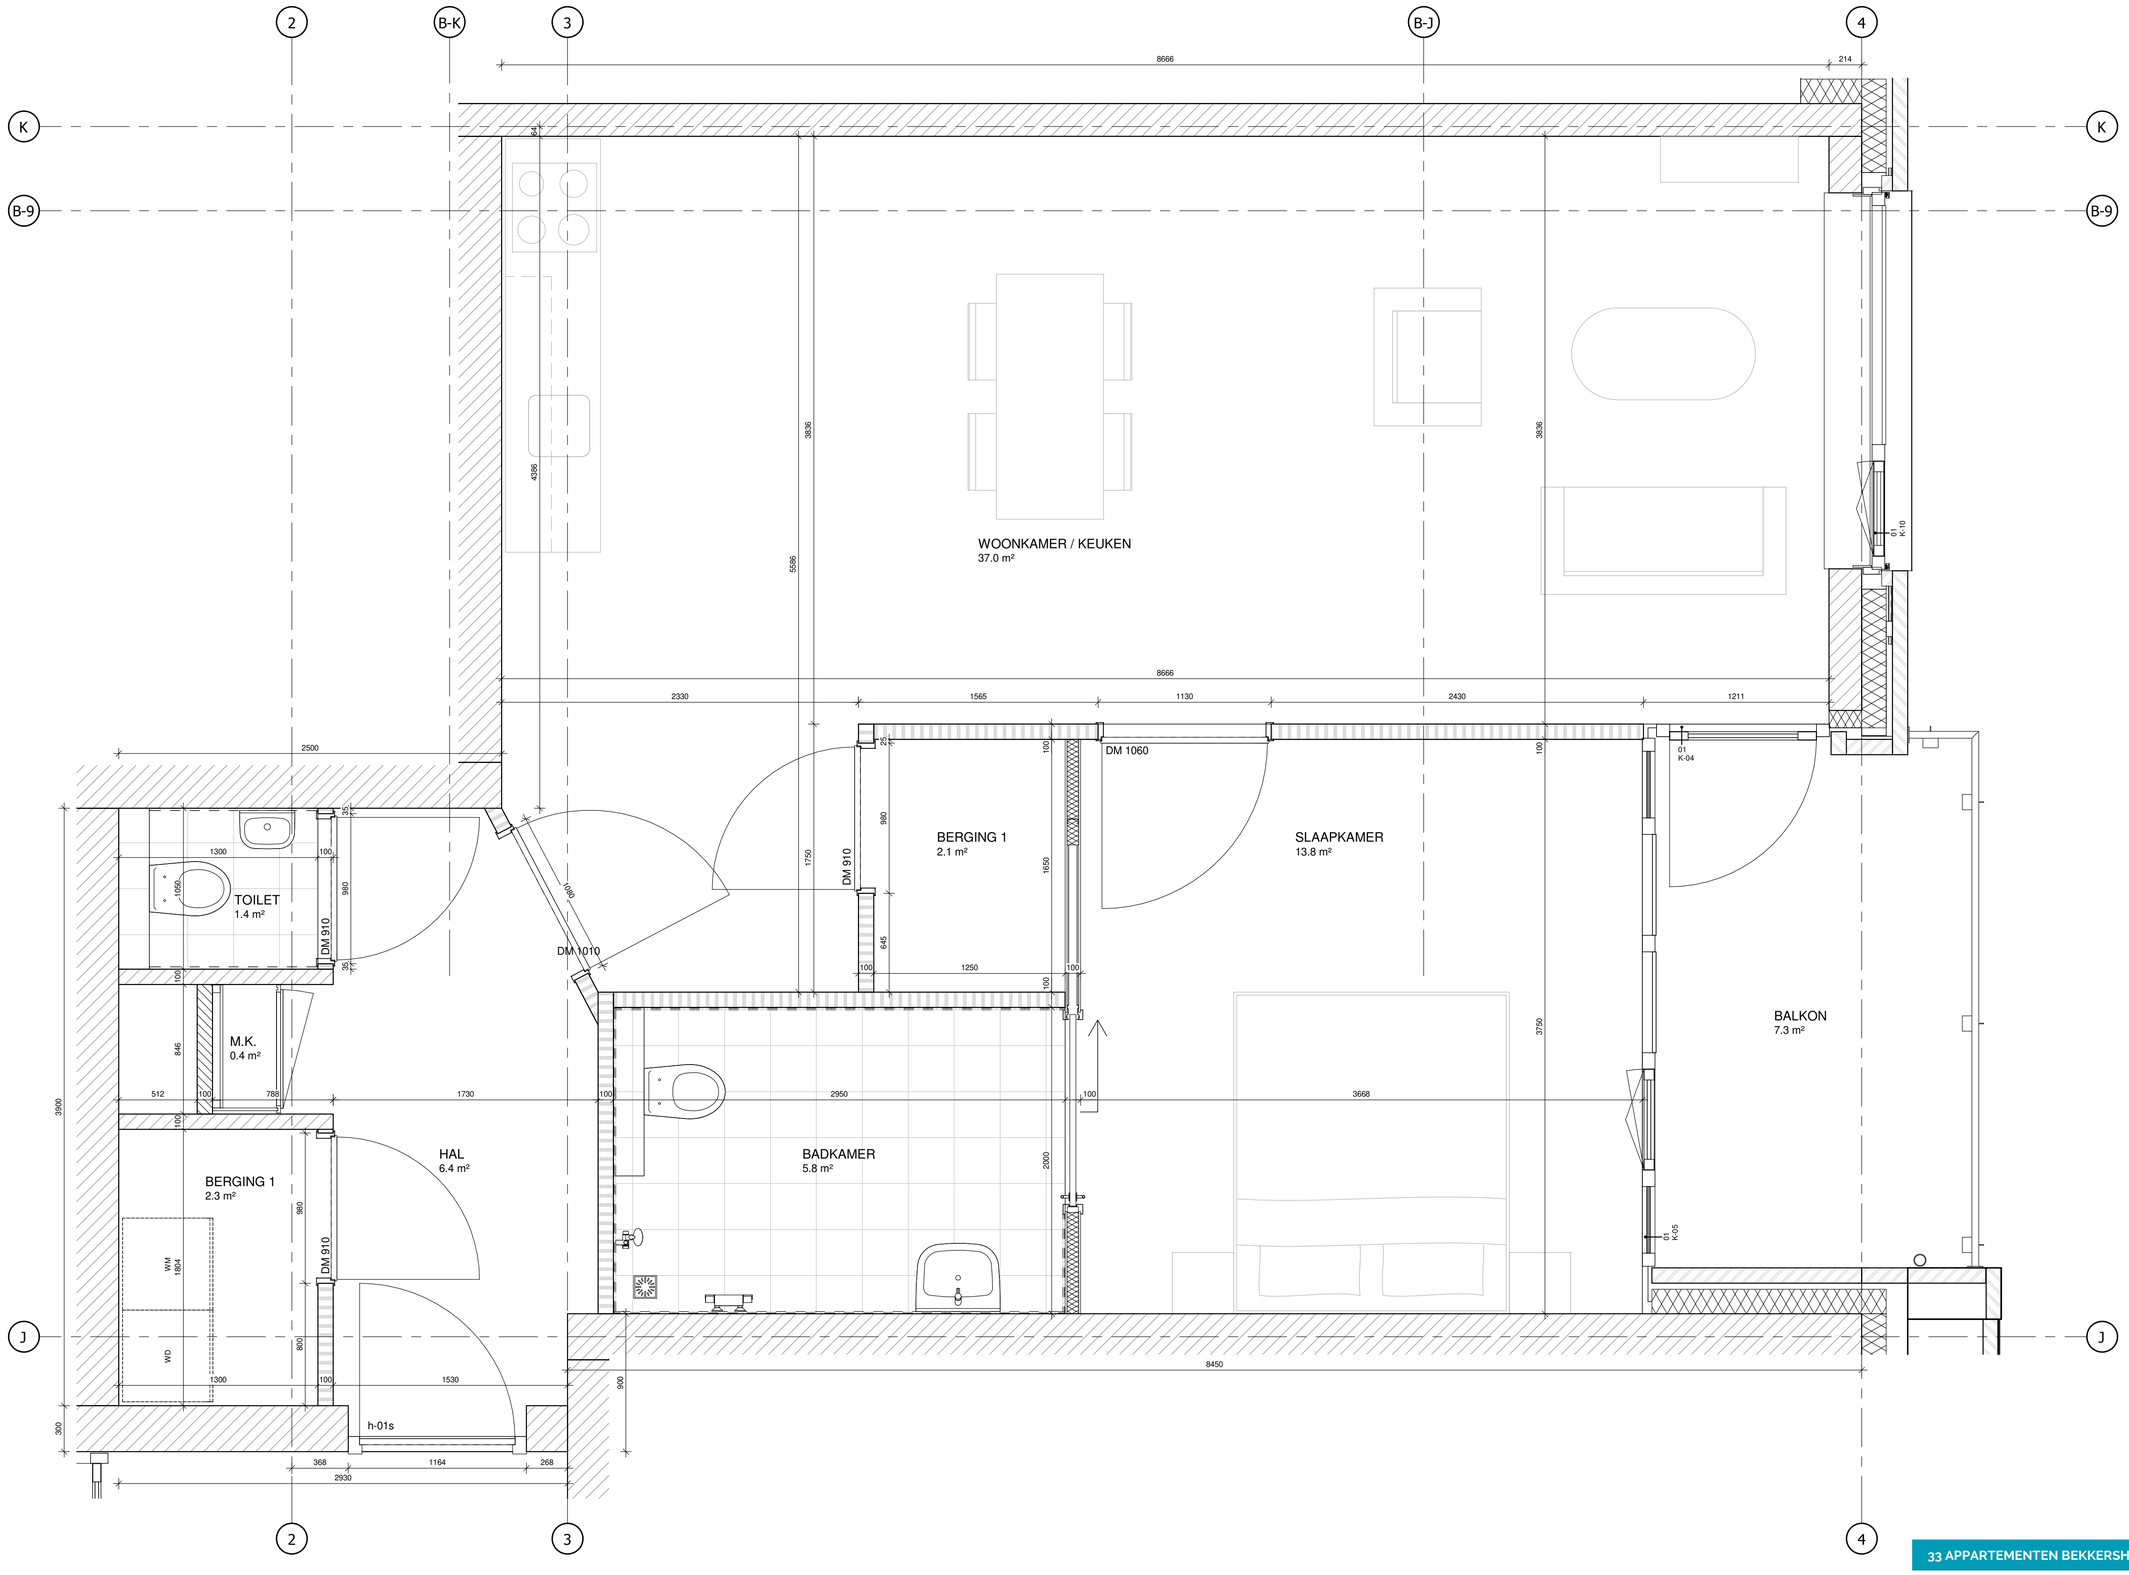

TYPE 3

APPARTEMENT TYPE 3		
NR.	**NAAM**	**OPP.**
1.15.01	**HAL**	**6.4 m²**
1.15.02	**M.K.**	**0.4 m²**
1.15.03	**TOILET**	**1.4 m²**
1.15.04	**BERGING 1**	**2.3 m²**
1.15.05	**WOONKAMER / KEUKEN**	**37.0 m²**
1.15.06	**SLAAPKAMER**	**13.8 m²**
1.15.07	**BADKAMER**	**5.8 m²**
1.15.08	**BALKON**	**7.3 m²**
1.15.09	**BERGING 1**	**2.1 m²**
Grand total: 9		**76.4 m²**

ARCHITECT BNA
SJEF VAN GRIENSVEN

asg
asg

Borchmolendijk 8
5492 AK Sint-Oedenrode
tel: 0413-47 89 79
gsm: 06-51367436
e-mail: info@asg-architectuur.nl

33 APPARTEMENTEN BEKKERSHUIS TE SCHIJNDEL **U-11C**

OPDRACHTGEVER:
STICHTING LAVERHOF
EERDSEBAAN 1A
5482 DA SCHIJNDEL

FASE: **UITVOERING**
ONDERDEEL: **APPARTEMENT TYPE 3**
PROJECTNR: 17-053
DATUM: 14-05-2019
GETEKEND: RH
FORMAAT: A1
SCHAAL: 1:20
GEWIJZIGD: A. B. C. D. E.

archifit TOTAL ENGINEERING

ARCHIFIT
(0486) 76 00 06
Industriepark 8a
5374 CM Schaijk
info@archifit.nl
www.archifit.nl